




LEGENDA

MĚSTSKÉ ÚSEKY KLADNO

-  Var. RAŽENÁ
-  Var. HLOUBENÁ
-  možné SPOJKY

Mapový podklad ČÚZK ©

Souřadnicový systém : S - JTSK

Výškový systém : B.p.v.

Akce :

Technicko-ekonomická studie KLADENSKÝ ŽELEZNIČNÍ DIAMETR

Objednatel :



STATUTÁRNÍ MĚSTO KLADNO

Magistrát města Kladna
nám. Starosty Pavla 44
272 01 Kladno

Souprava :

1

Zhotovitel :



nám. Winstona Churchilla 2, 130 00 Praha 3
e-mail: info@cedop.cz

Podzhotovitel územně-technické studie :



Ing. Jiří KALČÍK

Nádražní 404
330 03 CHRÁST
mob: 605 251 270
e-mail: jiri_kalcik@volny.cz

Obsah :

STAVEBNÍ ČÁST

Datum

04 / 2016

Příloha :


SITUACE STANIC - ortofoto

Stupeň


TECHNICKO-
EKONOMICKÁ
STUDIE

Měřítko

1 : 2000

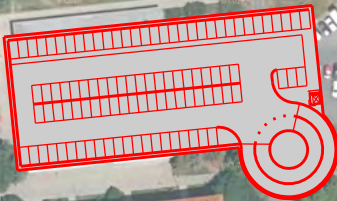


Os 380
Podzemní

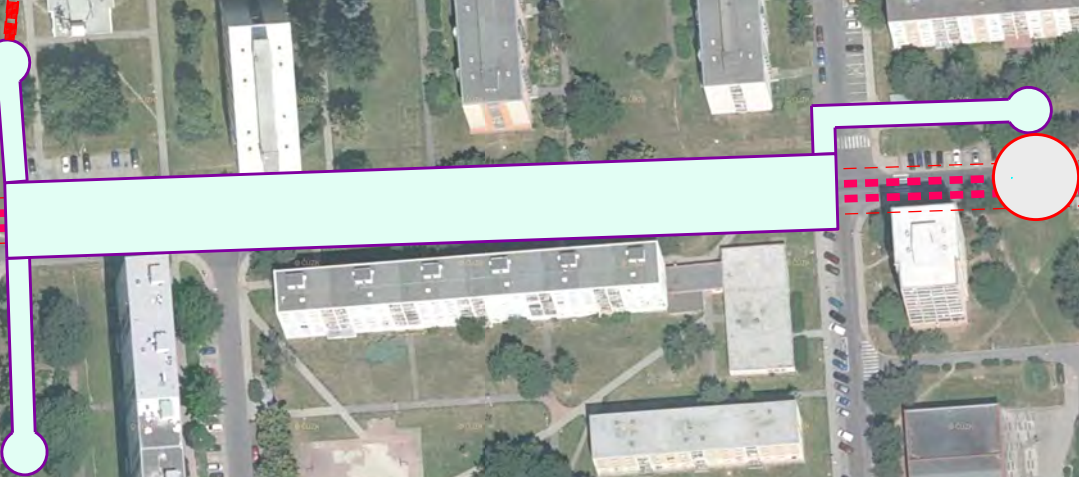

K. - N. KROČEHLAVY

Os 380
Nadzemní

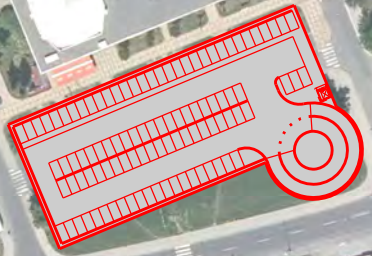

K. - SÍTNÁ






3x BUS

K. - CENTRUM

K. - ROZDĚLOV

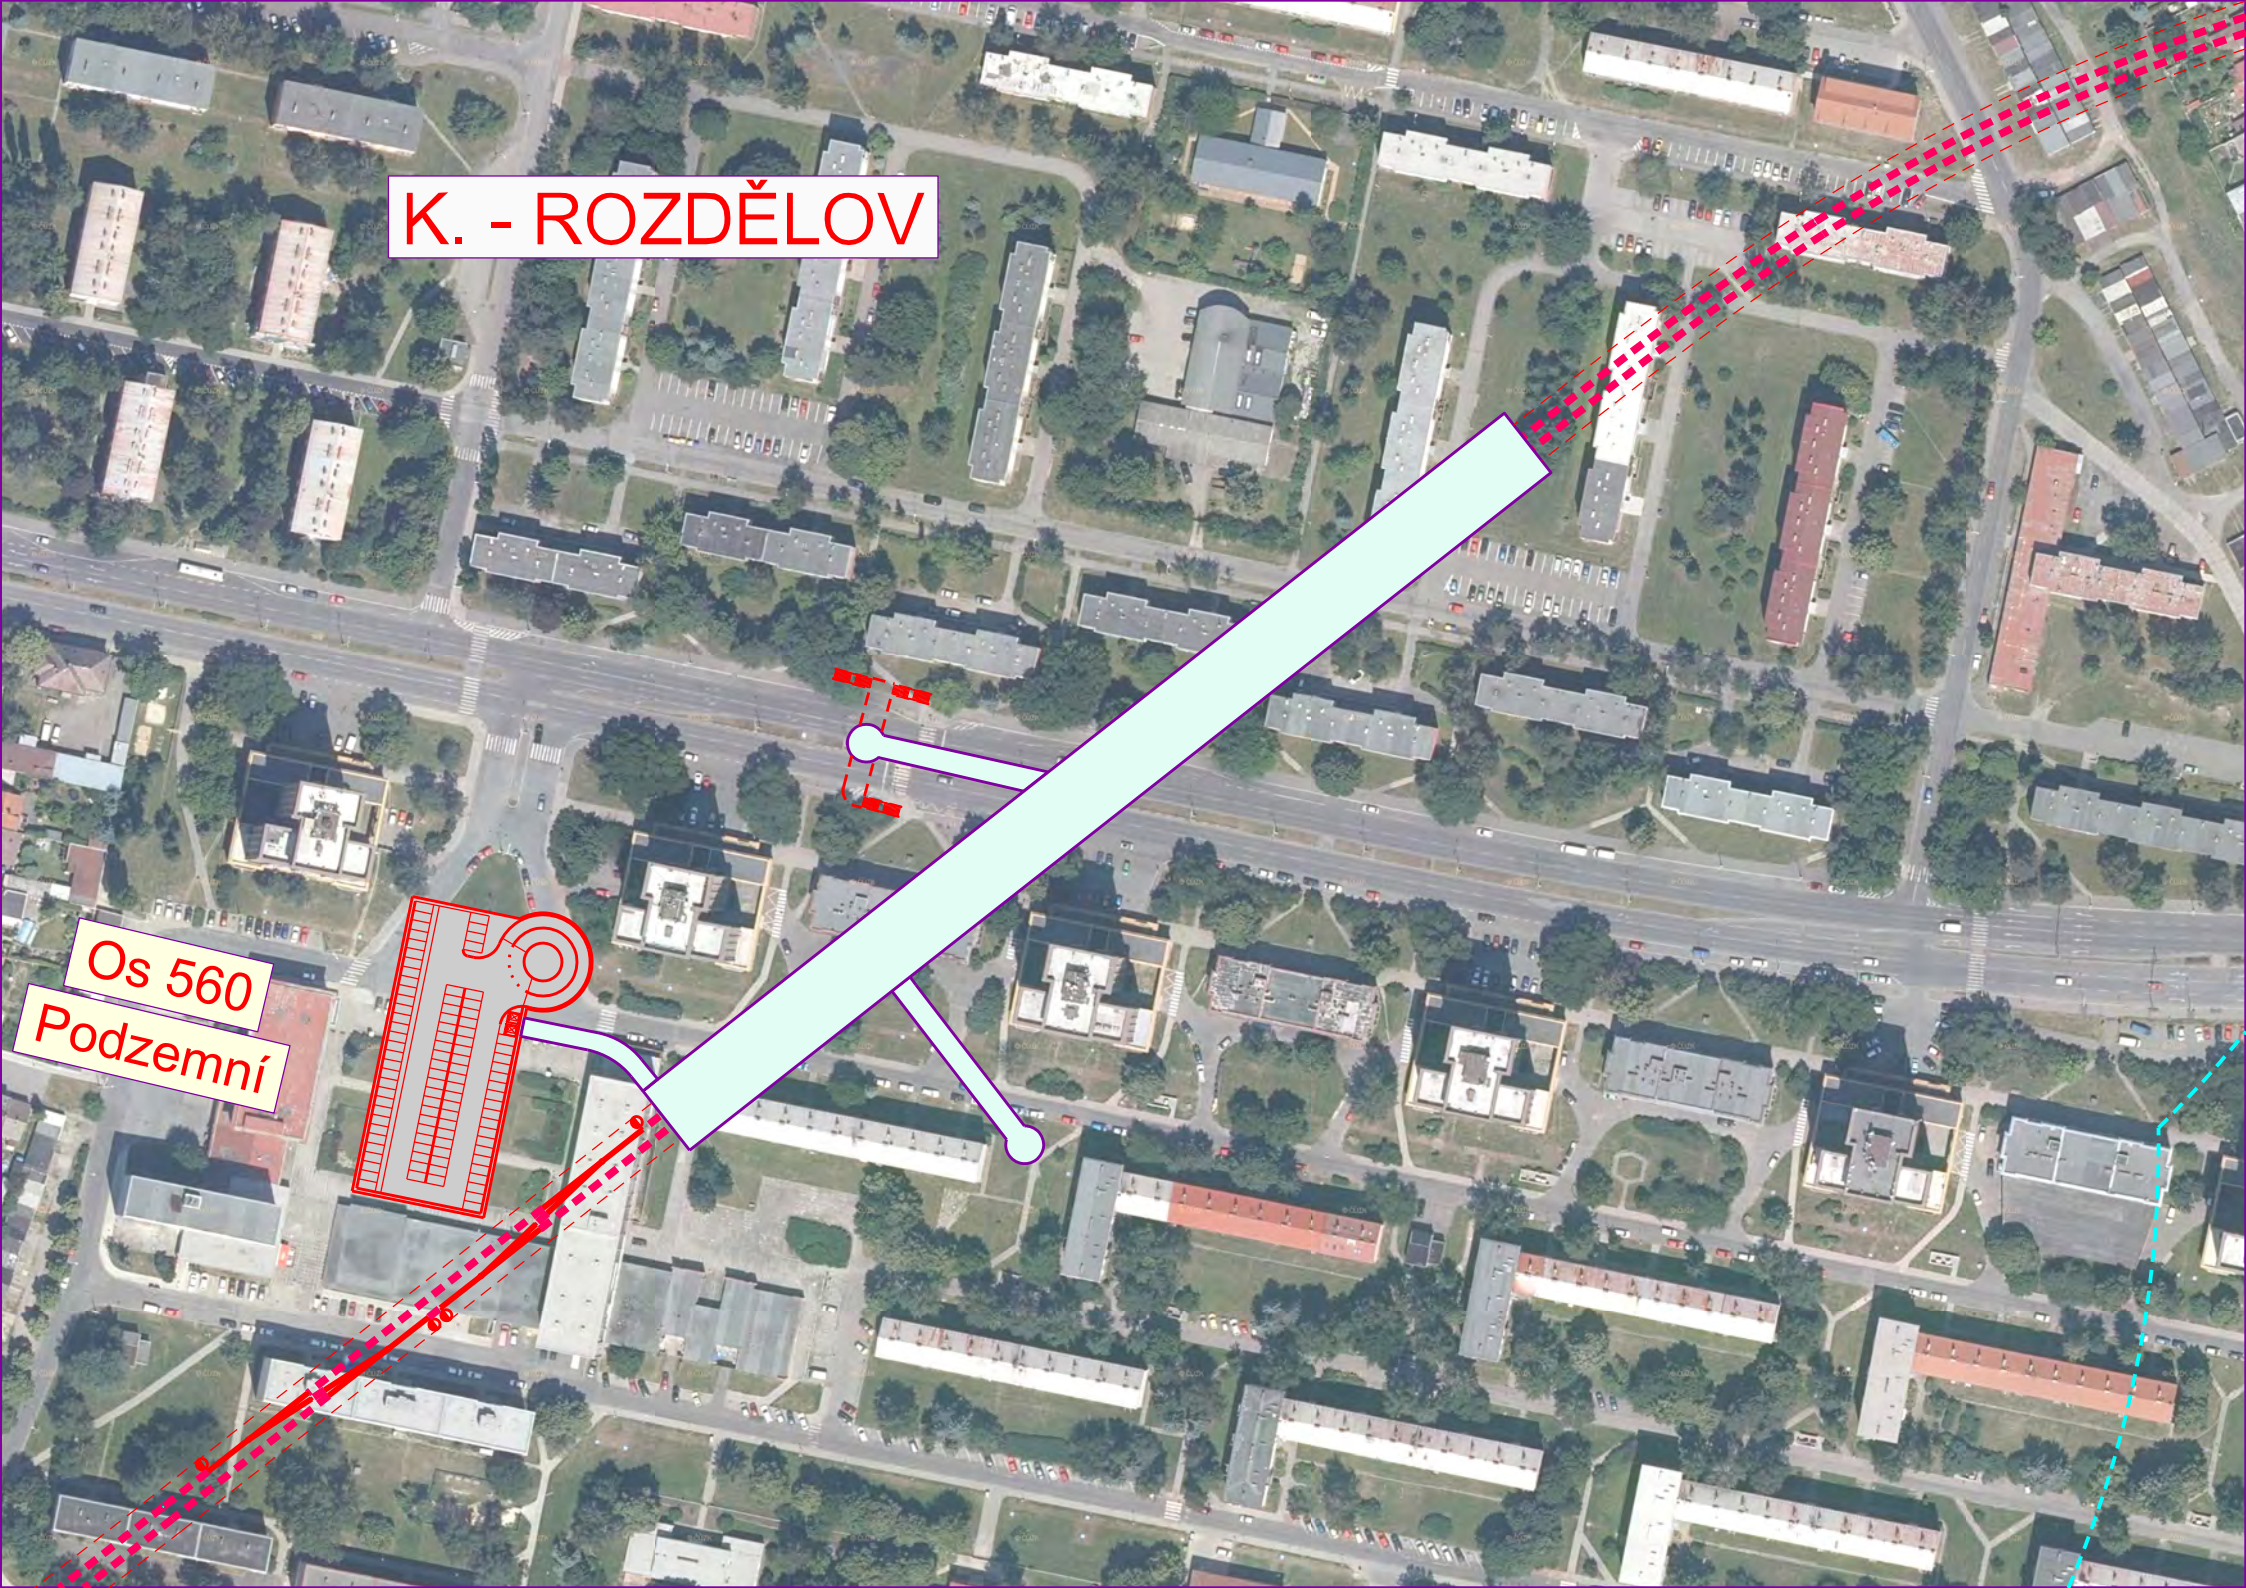

Os 560

Podzemní

